


Имя, № позн.	Подп. мастера	Взам. инв. №

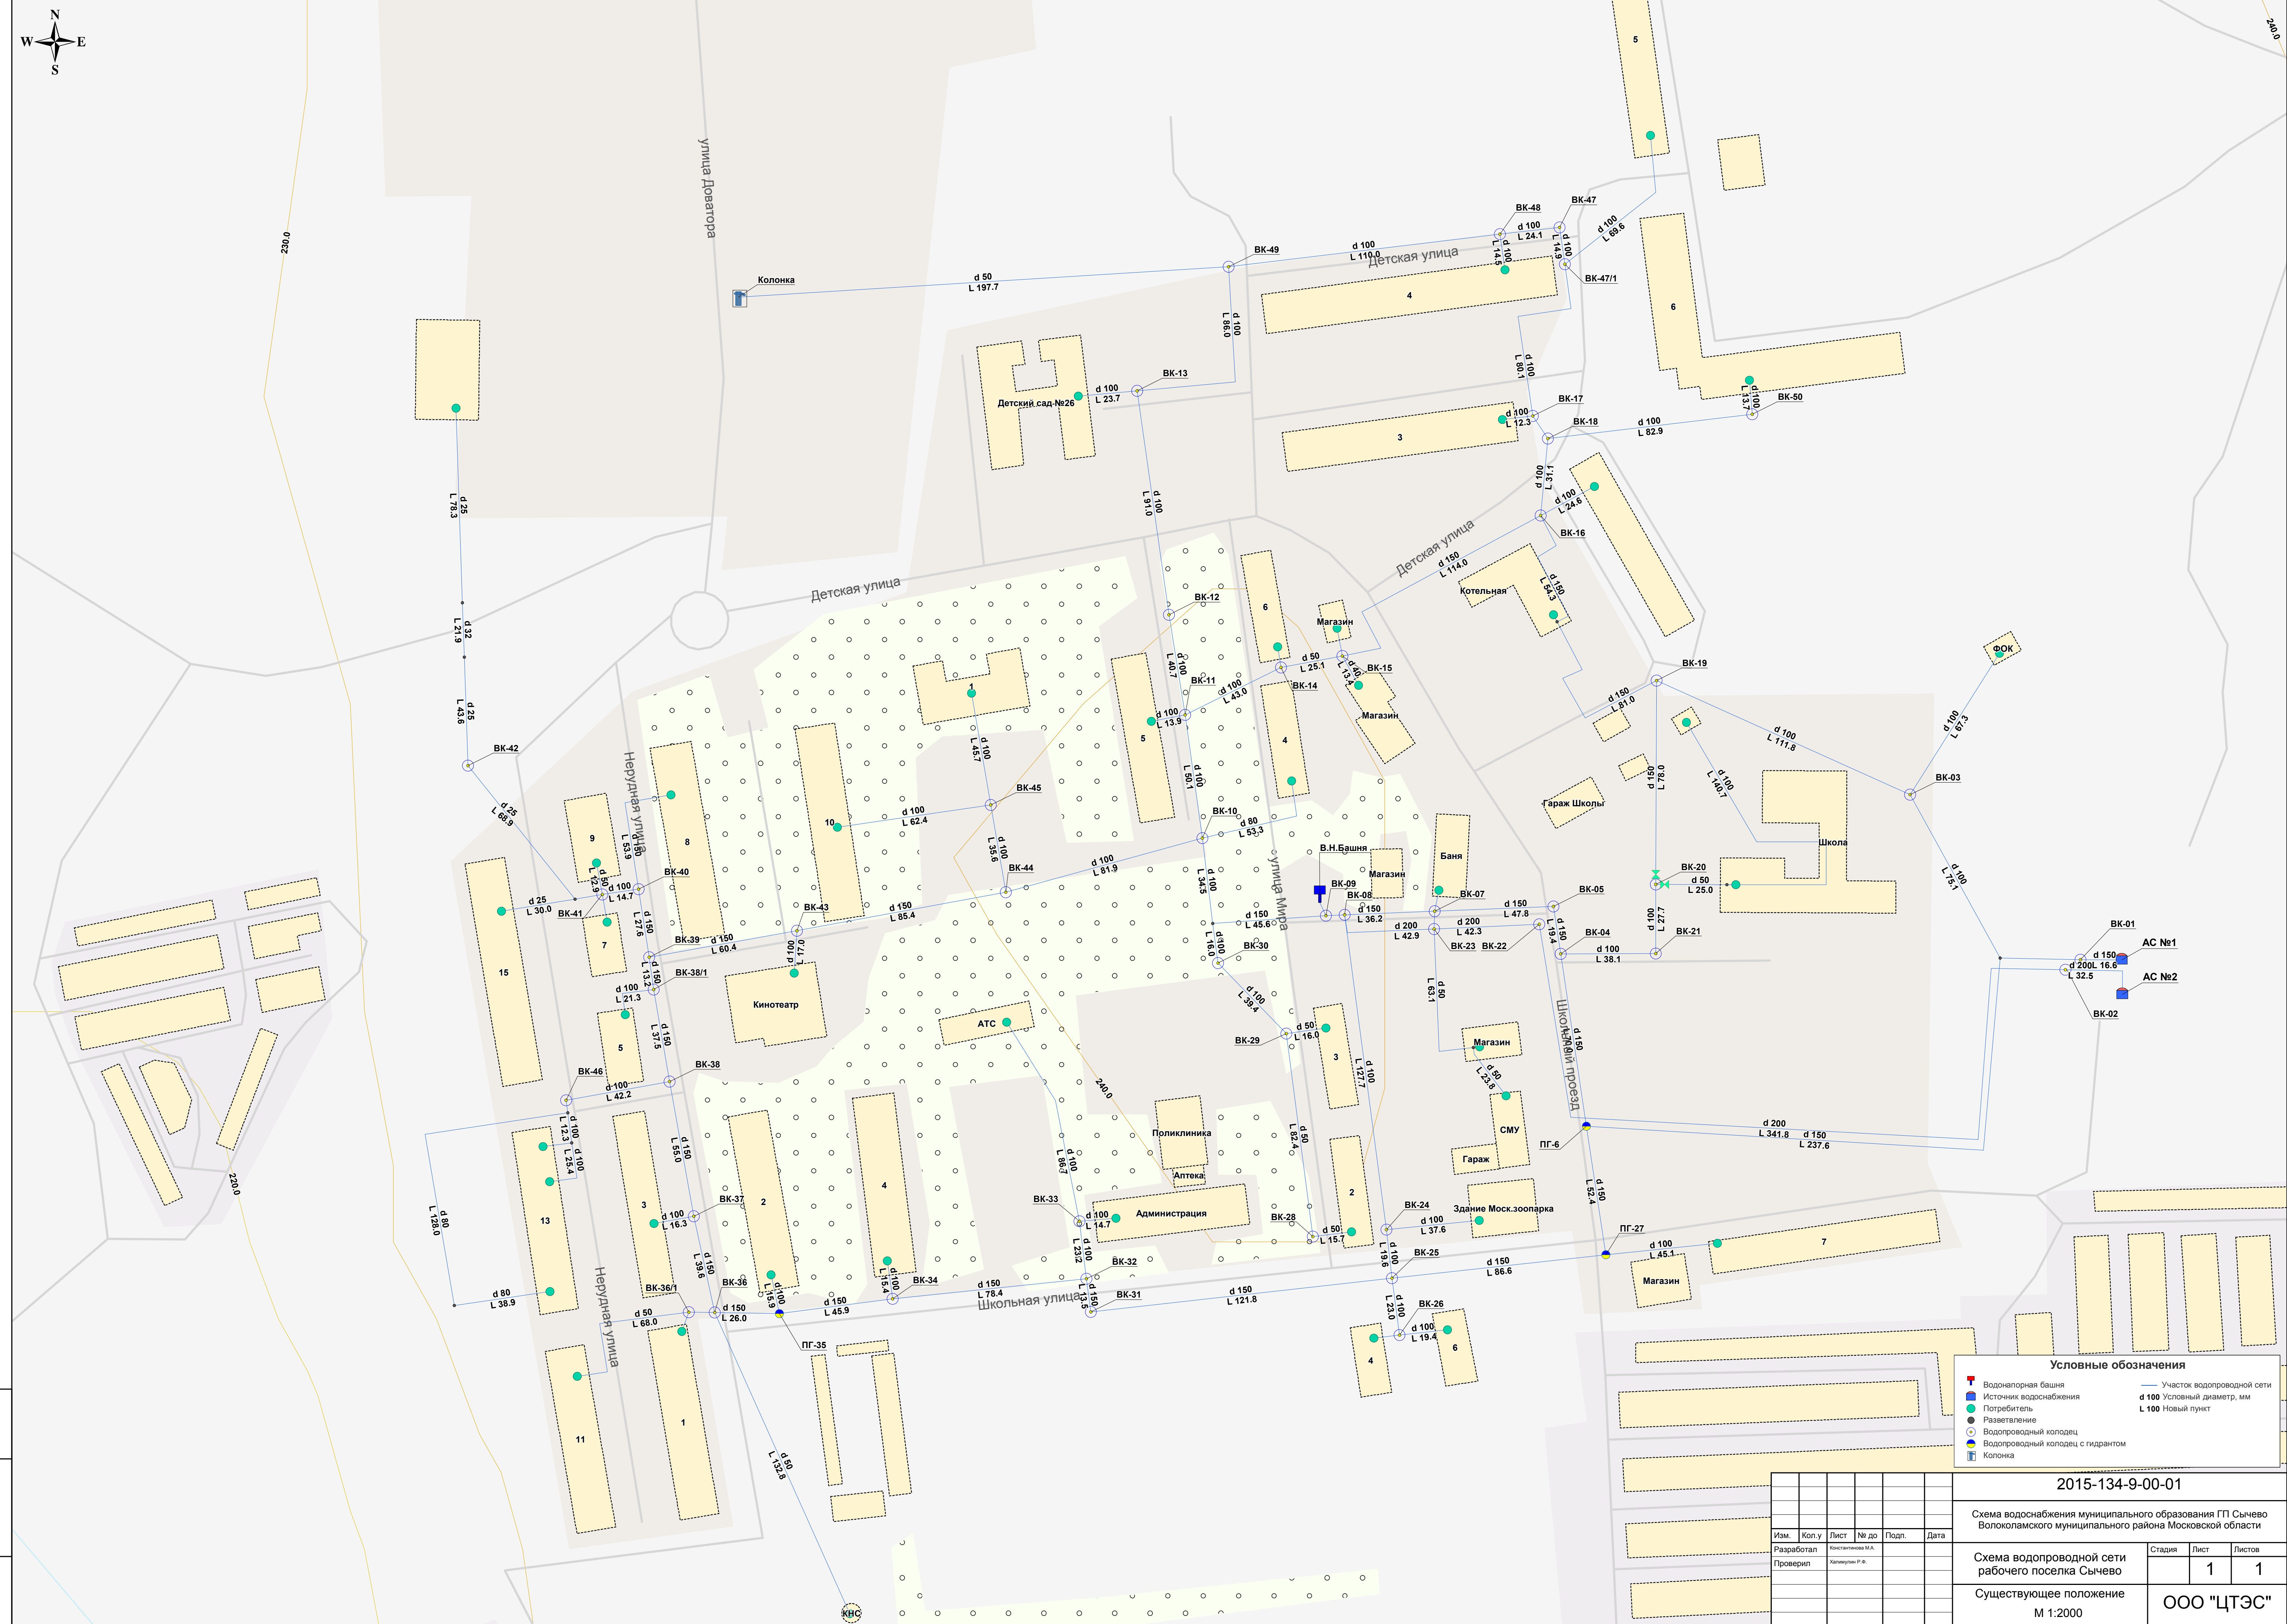

Водонапорная башня

Источник водоснабжения

Потребитель

Разветвление

Водопродный колодец

Водопродный колодец с гидрантом

Колонка

Участок водопроводной сети

Условный диаметр, мм

Новый пункт

Условные обозначения

2015-134-9-00-01					
Схема водоснабжения муниципального образования ГП Сычево Волоколамского муниципального района Московской области					
Схема водопроводной сети рабочего поселка Сычево				Стадия	Лист
Существующее положение М 1:2000				1	1
				ООО "ЦТЭС"	